


LEGENDA:

- granica opracowania
- 1 budynek ekomuzeum
- 2 budynek sanitariatów
- 3 tarasy widokowe
- 4 promenada
- 5 plaża miejska
- 6 plac wielofunkcyjny
- 7 wodny plac zabaw
- 8 park widokowy
- 9 park sensoryczny
- 10 przystań dla kajaków
- 11 pomost nad stawem
- nawierzchnia betonowa poprzecinana pasami z kostki bazaltowej
- nawierzchnia płaszczysta
- nawierzchnia z drewna egzotycznego
- nawierzchnia z kruszywa kamiennego zespolonego lepiszczem poliuretanowym
- nawierzchnia bezpieczna w kolorze szarym i żółtym
- trawy ozdobne
- trawnik
- ściółka leśna
- nawierzchnia bezpieczna wodoszczelna
- ★ fontanna pływająca
- drzewa istniejące
- drzewa projektowane
- drzewa do wycinki
- drzewa do przesadzenia
- nowa lokalizacja drzew do przesadzenia
- projektowany drenaż francuski zlokalizowany wzdłuż promenady pod opaską żwirową
- projektowany drenaż francuski zlokalizowany wzdłuż projektowanego oczepu pod warstwą humusu
- droga pożarowa i plac manewrowy

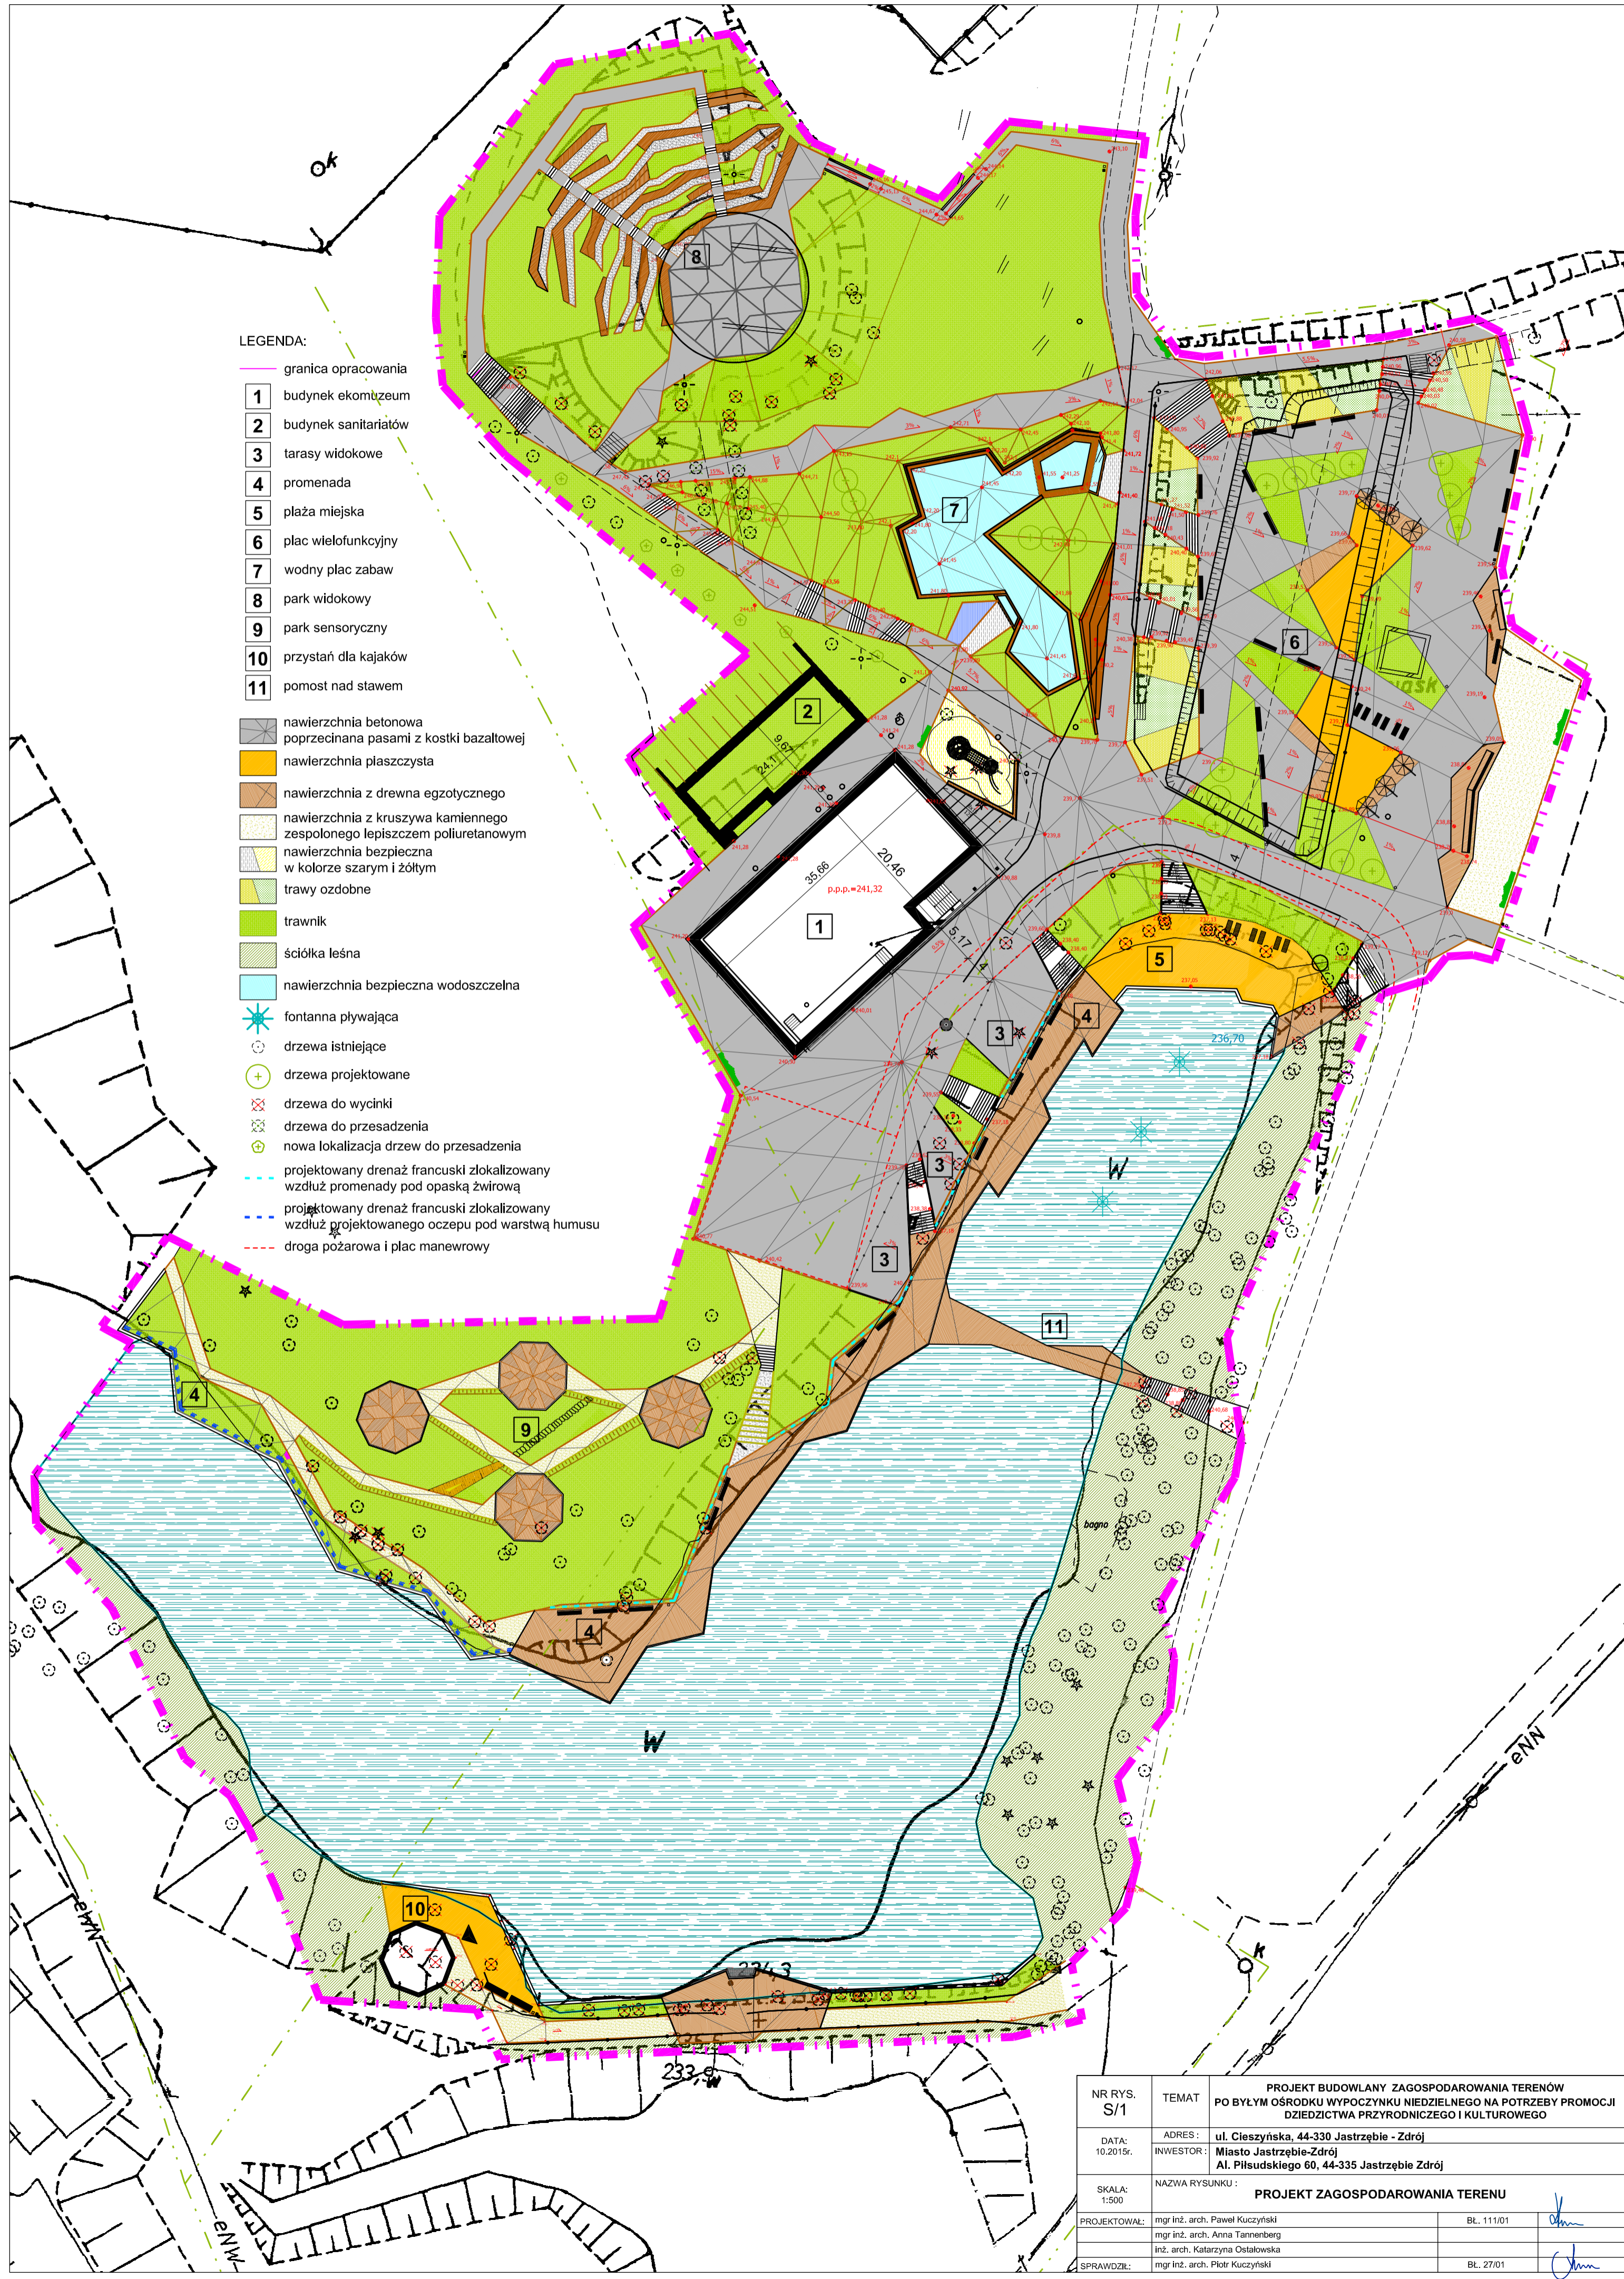

NR RYS. S/1	TEMAT PROJEKT BUDOWLANY ZAGOSPODAROWANIA TERENÓW PO BYŁYM OŚRODKU WYPOCZYNKU NIEDZIELNEGO NA POTRZEBY PROMOCJI DZIEDZICTWA PRZYRODNICZEGO I KULTUROWEGO
DATA: 10.2015r.	ADRES: uł. Cieszyńska, 44-330 Jastrzębie - Zdrój INWESTOR: Miasto Jastrzębie-Zdrój Al. Piłsudskiego 60, 44-335 Jastrzębie Zdrój
SKALA: 1:500	NAZWA RYSUNKU: PROJEKT ZAGOSPODAROWANIA TERENU
PROJEKTOWAŁ: mgr inż. arch. Paweł Kuczyński mgr inż. arch. Anna Tannenber inż. arch. Katarzyna Ostakowska	BL. 111/01 <i>[Signature]</i>
SPRAWDZIŁ: mgr inż. arch. Piotr Kuczyński	BL. 27/01 <i>[Signature]</i>